


Topographical Diagram

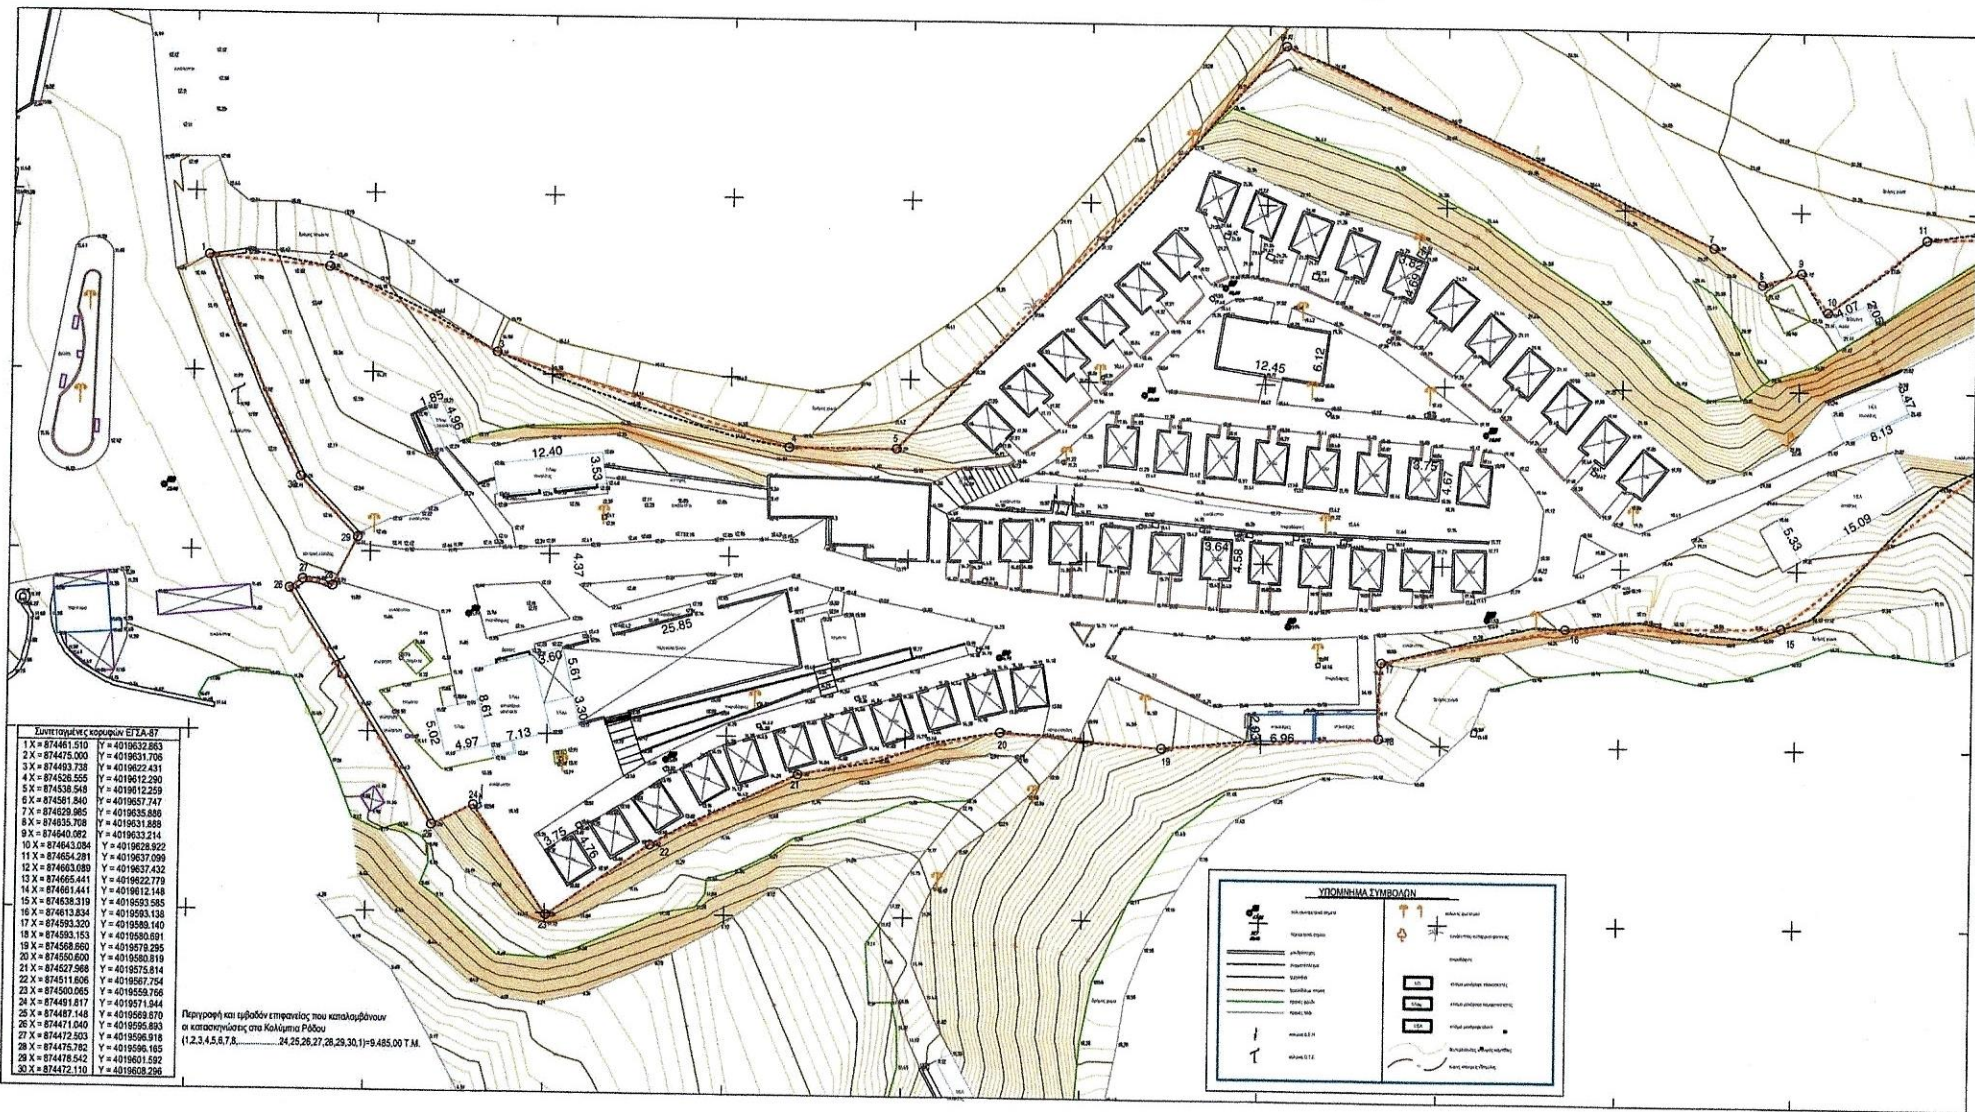


TOPOGRAPHIC DIAGRAM OF BUILDINGS




FLOOR PLAN OF CAMPER'S ROOM

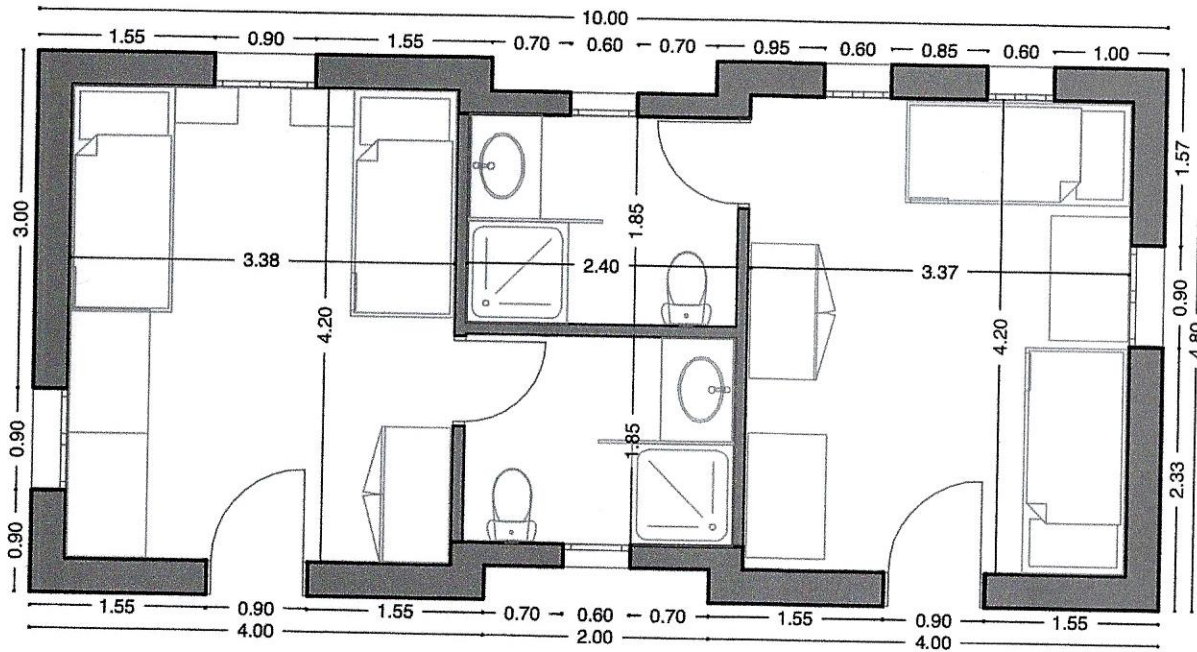

Εργοδότης:
ΤΜΗΜΑ ΠΑΝΡΟΔΙΑΚΟΥ ΣΥΛΛΟΓΟΥ
ΑΜΕΡΙΚΗΣ "ΑΠΟΛΛΩΝ"

Έργο:
ΚΑΤΑΣΚΗΝΩΣΕΙΣ ΚΟΛΥΜΠΙΩΝ "ΑΠΟΛΛΩΝ"

Θέση:
ΚΟΛΥΜΠΙΑ ΝΗΣΟΥ ΡΟΔΟΥ

Φάση μελέτης:
ΣΧΕΔΙΑ ΠΡΟΜΕΛΕΤΗΣ

ΑΡΧΙΤΕΚΤΟΝΙΚΑ

Θέμα σχεδίου:
ΚΑΤΟΨΗ ΔΩΜΑΤΙΩΝ
ΚΑΤΑΣΚΗΝΩΤΩΝ

A5

Κλίμακα:
1:50


Χρόνος Μελέτης:
ΙΟΥΛΙΟΣ 2020

Μελετητής:
ΧΑΤΖΗΛΑΖΑΡΟΥ ΜΑΡΙΖΑ...Αρχιτέκτονας ΕΜΠ

Rendering of campers' rooms



Floor Plan of Reception & Director's Office

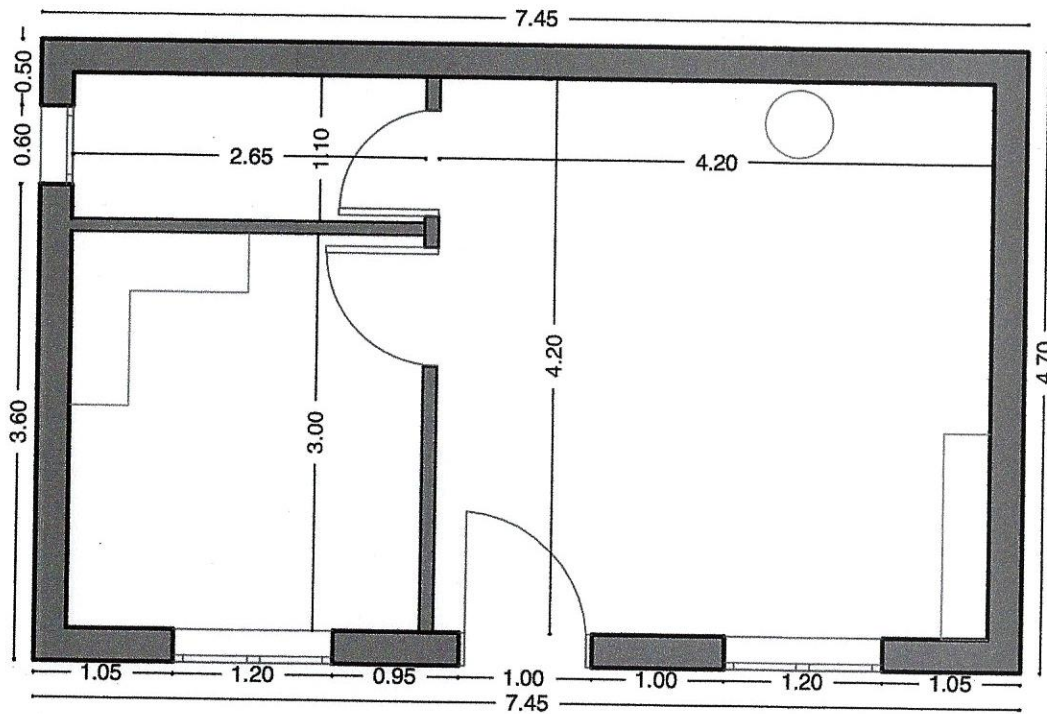

Εργοδότης: ΤΜΗΜΑ ΠΑΝΠΡΟΔΙΑΚΟΥ ΣΥΛΛΟΓΟΥ
ΑΜΕΡΙΚΗΣ "ΑΠΟΛΛΩΝ"

Έργο:
ΚΑΤΑΣΚΗΝΩΣΕΙΣ ΚΟΛΥΜΠΙΩΝ "ΑΠΟΛΛΩΝ"

Θέση:
ΚΟΛΥΜΠΙΑ ΝΗΣΟΥ ΡΟΔΟΥ

Φάση μελέτης:
ΣΧΕΔΙΑ ΠΡΟΜΕΛΕΤΗΣ

ΑΡΧΙΤΕΚΤΟΝΙΚΑ

Θέμα σχεδίου:
ΚΑΤΟΨΗ RECEPTION &
ΓΡΑΦΕΙΟ ΔΙΕΥΘΥΝΣΗΣ


A3

Κλίμακα: 1:50

Χρόνος Μελέτης:
ΙΟΥΛΙΟΣ 2020


Μελετητής:
ΧΑΤΖΗΛΑΖΑΡΟΥ ΜΑΡΙΖΑ...Αρχιτέκτονας ΕΜΠ

Floor Plan of Restaurant

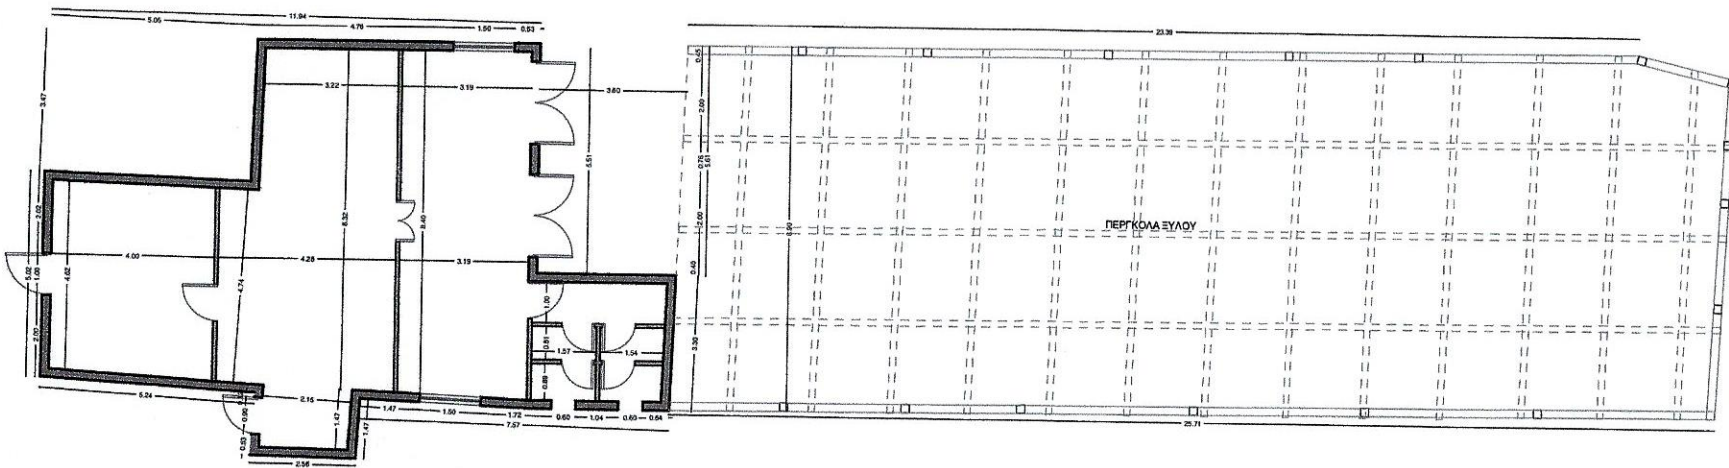

Εργοδότης: ΤΜΗΜΑ ΠΑΝΡΟΔΙΑΚΟΥ ΣΥΛΛΟΓΟΥ "ΑΜΕΡΙΚΗΣ "ΑΠΟΛΛΩΝ"	
Έργο: ΚΑΤΑΣΚΗΝΩΣΕΙΣ ΚΟΛΥΜΠΩΝ "ΑΠΟΛΛΩΝ"	
Θέση: ΚΟΛΥΜΠΙΑ ΝΗΣΟΥ ΡΟΔΟΥ	
Φάση μελέτης: ΣΧΕΔΙΑ ΠΡΟΜΕΛΕΤΗΣ	ΑΡΧΙΤΕΚΤΟΝΙΚΑ
Θύρα σχεδίου: ΚΑΤΟΥΧΗ ΕΣΤΙΑΤΟΡΙΟΥ	A1
Κλίμακα: 1:00	Χρόνος Μελέτης: ΙΟΥΝΙΟΣ 2020
Μελετητής: ΧΑΤΖΗΝΑΣΑΡΟΥ ΜΑΡΙΖΑ... Αρχιτέκτονας ΕΜΠ	

Floor Plan of First-Aid Room & Common Restrooms

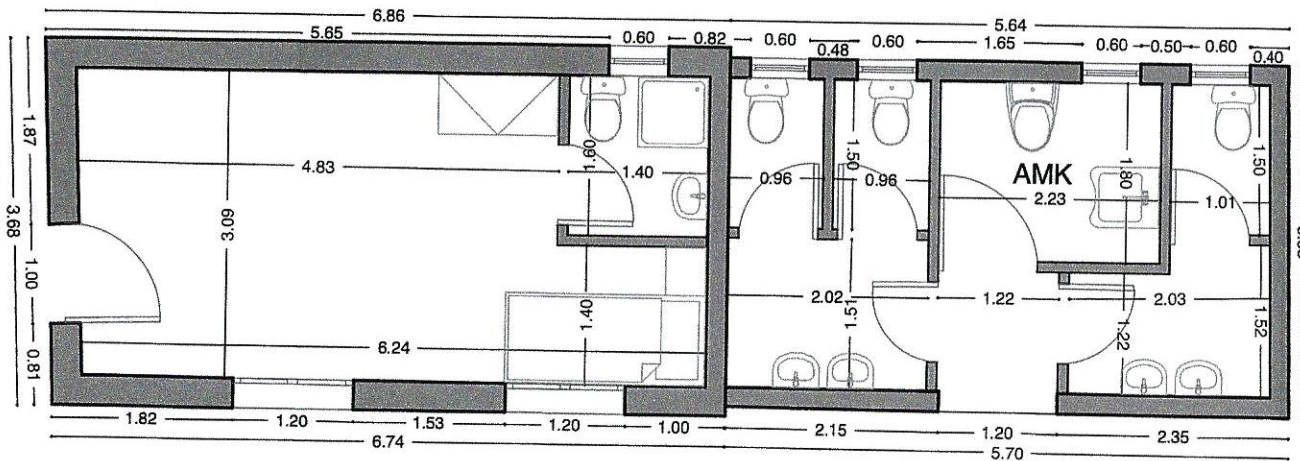

Εργοδότης: ΤΜΗΜΑ ΠΑΝΡΟΔΙΑΚΟΥ ΣΥΛΛΟΓΟΥ
ΑΜΕΡΙΚΗΣ "ΑΠΟΛΛΩΝ"

Έργο: ΚΑΤΑΣΚΗΝΩΣΕΙΣ ΚΟΛΥΜΠΙΩΝ "ΑΠΟΛΛΩΝ"

Θέση: ΚΟΛΥΜΠΙΑ ΝΗΣΟΥ ΡΟΔΟΥ

Φάση μελέτης:
ΣΧΕΔΙΑ ΠΡΟΜΕΛΕΤΗΣ

ΑΡΧΙΤΕΚΤΟΝΙΚΑ

Θέμα σχεδίου:
ΚΑΤΟΨΗ Α' ΒΟΗΘΕΙΕΣ &
ΚΟΙΝΟΧΡΗΣΤΕΣ ΤΟΥΑΛΕΤΕΣ

A4

Κλίμακα: 1:50

Χρόνος Μελέτης:
ΙΟΥΛΙΟΣ 2020

Μελετητής:
ΧΑΤΖΗΛΑΖΑΡΟΥ ΜΑΡΙΖΑ...Αρχιτέκτονας ΕΜΠ